



VAADE KIILI TÄNAVALT, LOODEST
M 1:200

VAADE KAGUST
M 1:200

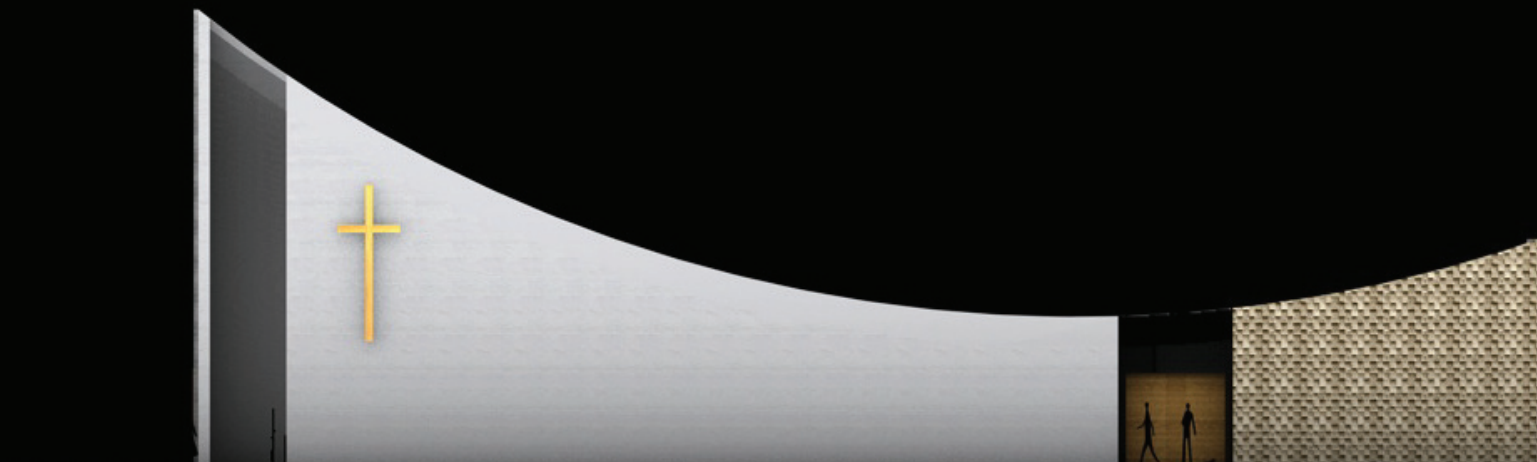


VAADE PEASISSEPÄÄSULE, EDELAST
M 1:200


VAADE KIRIKU POOLT, KIRDEST
M 1:200

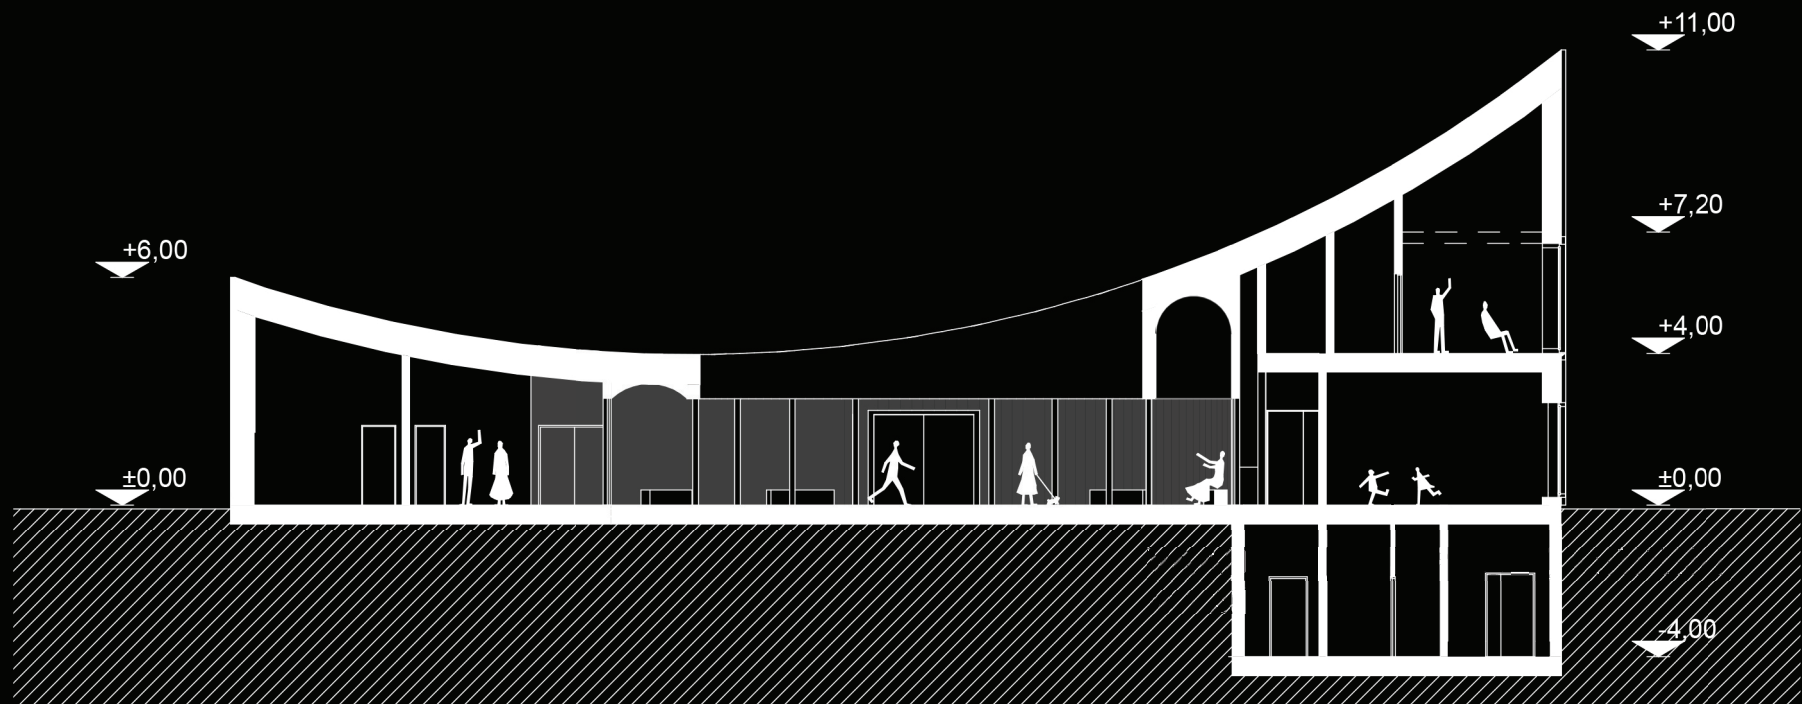


LÕIGE B-B
M 1:200

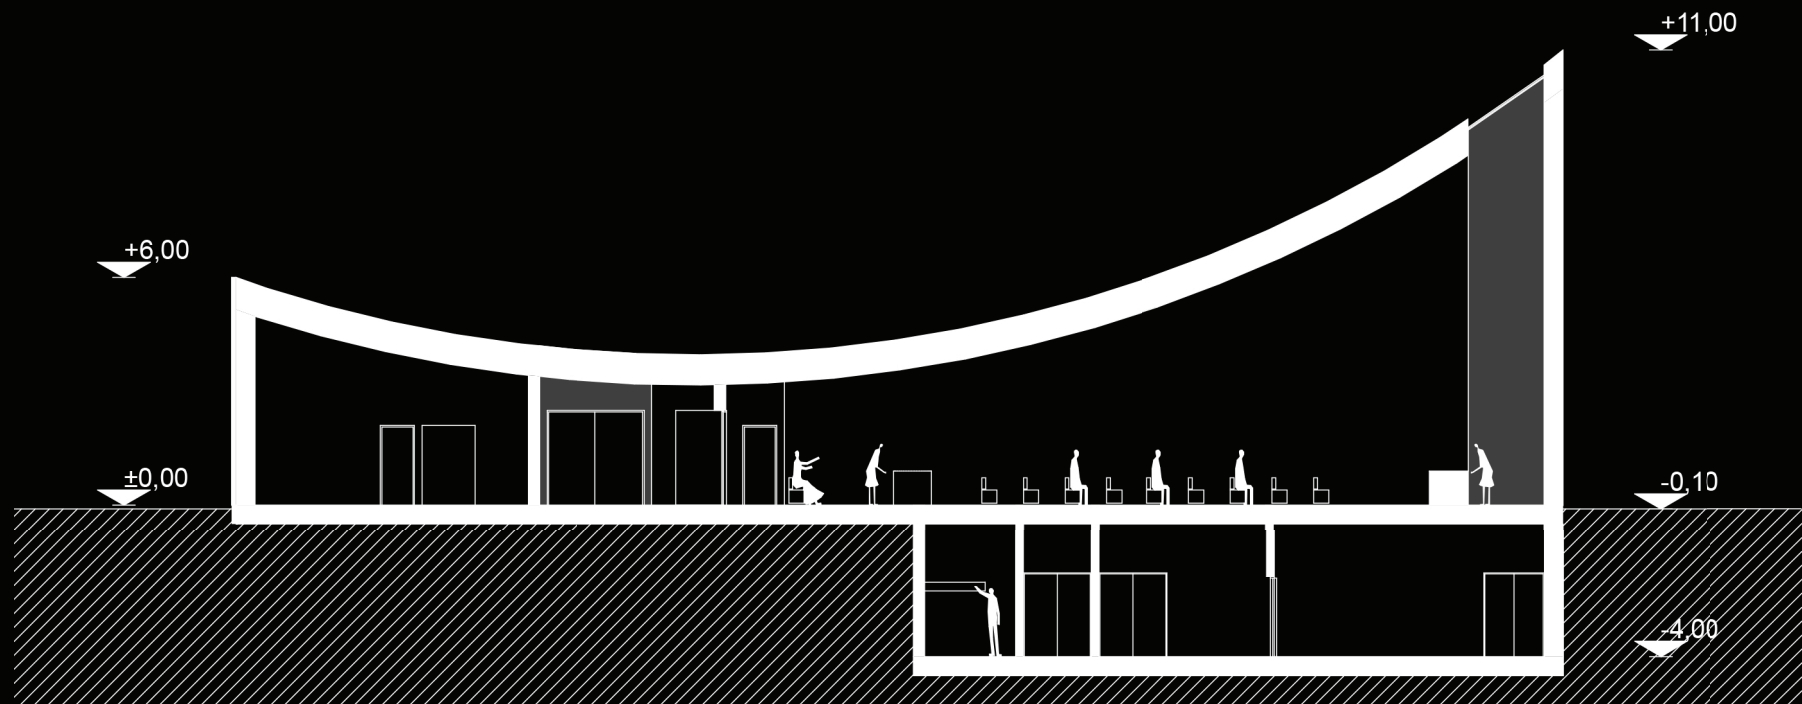


LÕIGE A-A
M 1:200

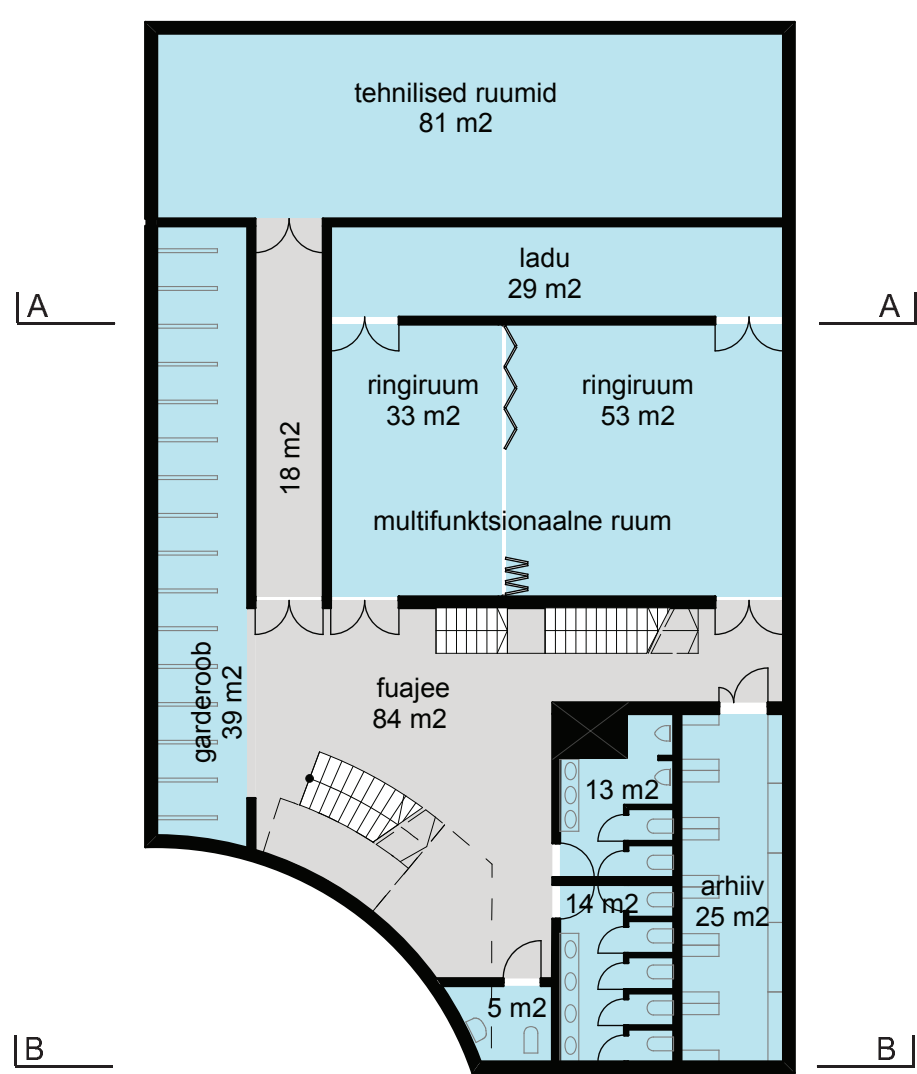

KELDRI PLAAN
M 1:200

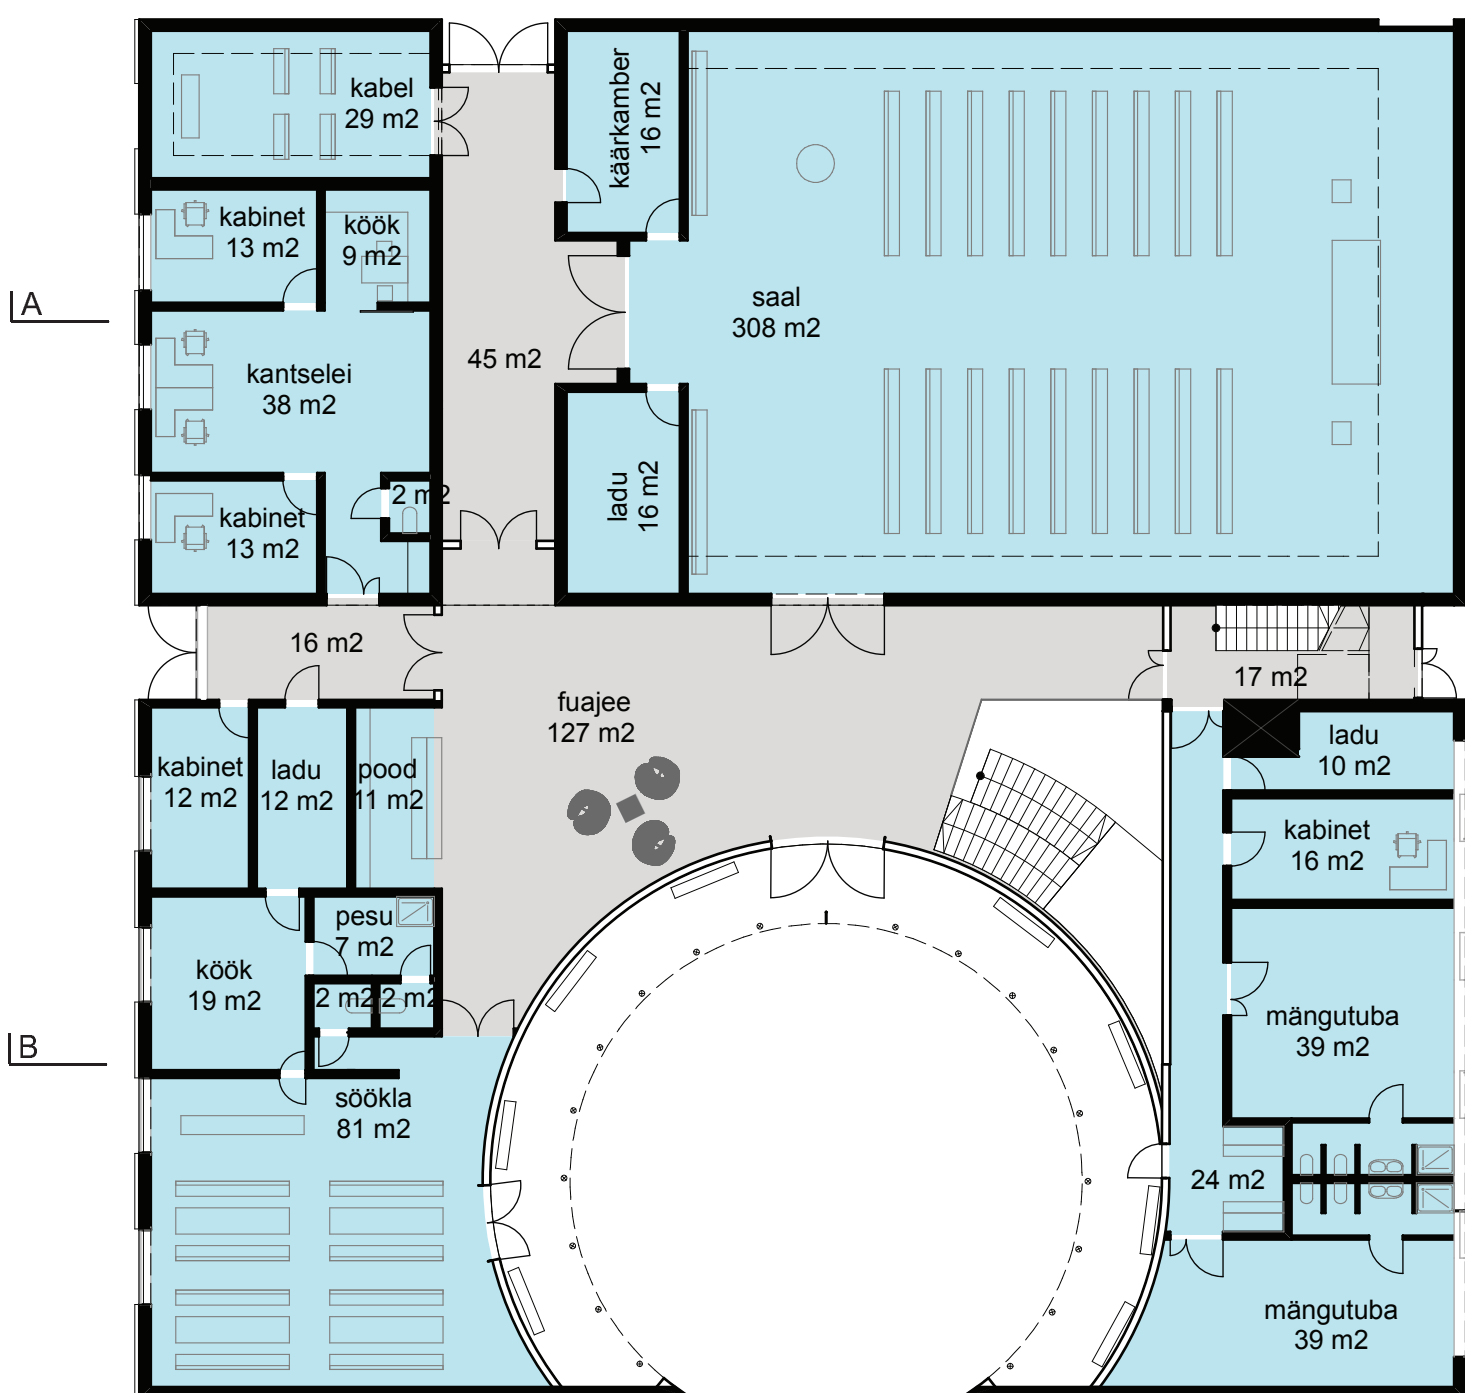

ESIMISE KORRUSE PLAAN
M 1:200

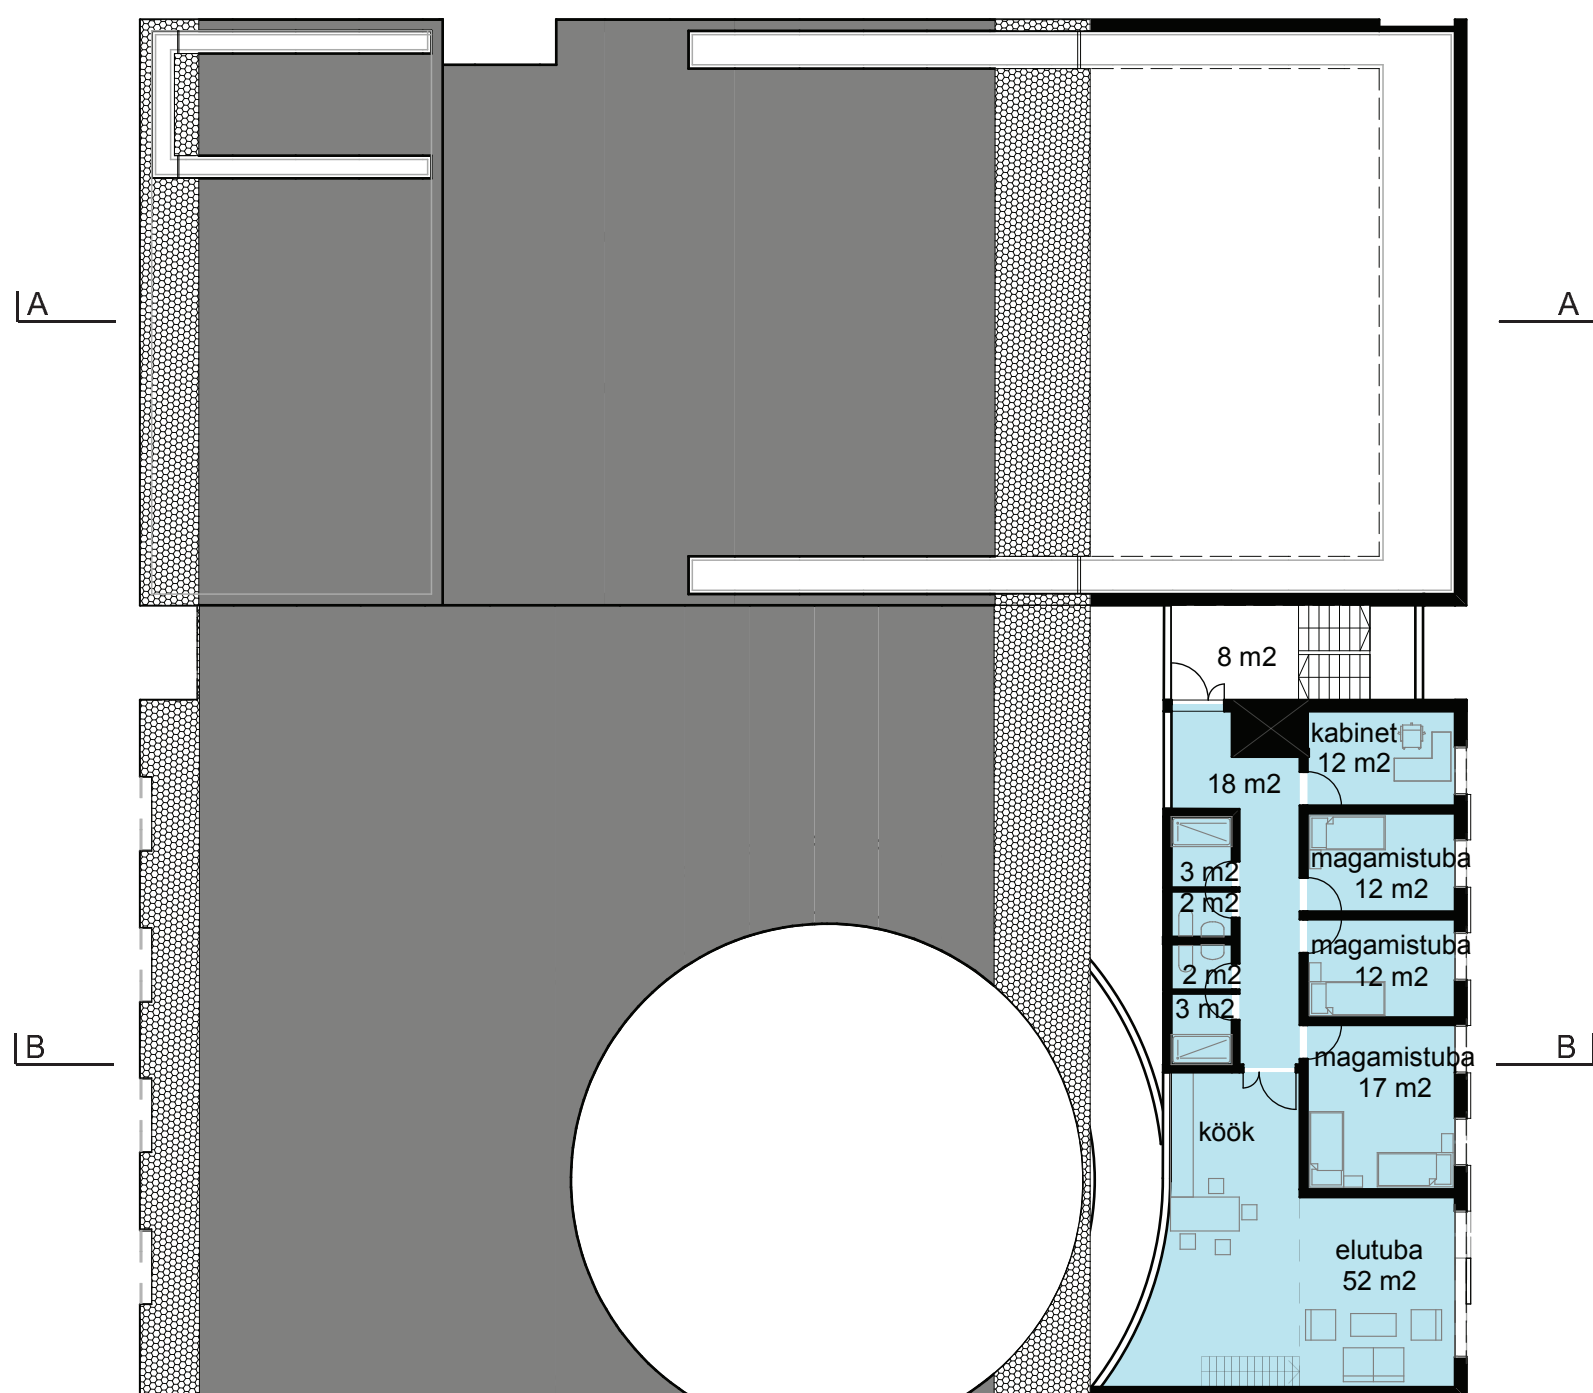

TEISE KORRUSE PLAAN
M 1:200

